

Département de la MARTINIQUE

Commune du Robert

Les Résidences MONT VERT - Résidence Coriandre



Référence : **COR09SMVA10T5**

TYPE T5 + Loggia + Terrasse

Résidence CANNELLE

Niveau R+3

APPARTEMENT

Pièces	Surface
--------	---------


Séjour	36,58 m ²
Entrée	4,16 m ²
Cuisine	8,38 m ²
Cellier	3,95 m ²
Dégagement	6,56 m ²
Chambre 1	14,99 m ²
Chambre 2	11,59 m ²
Chambre 3	11,79 m ²
Chambre 4	12,03 m ²
Salle de Bain 1	4,14 m ²
Salle de Bain 2	3,29 m ²
WC 1	1,49 m ²

Surface Habitable	118,95 m²
--------------------------	-----------------------------

Varangue	56,00 m ²
----------	----------------------

Loggia	101,20 m ²
--------	-----------------------

Surface Totale Utile	276,15 m²
-----------------------------	-----------------------------

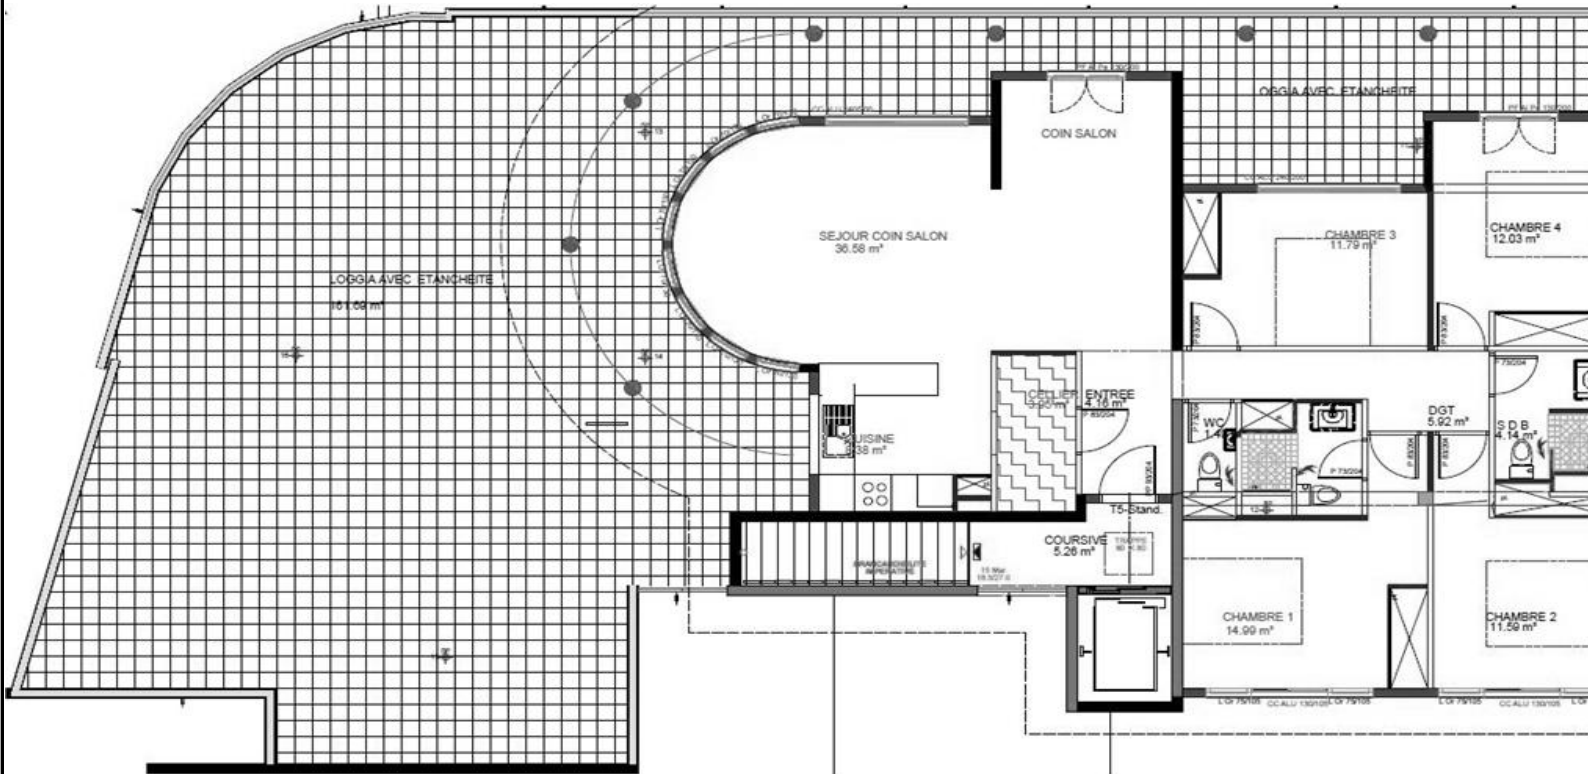

Echelle 1:75