


Département de la MARTINIQUE

Commune du Robert

Les Résidences MONT VERT - Résidence Coriandre

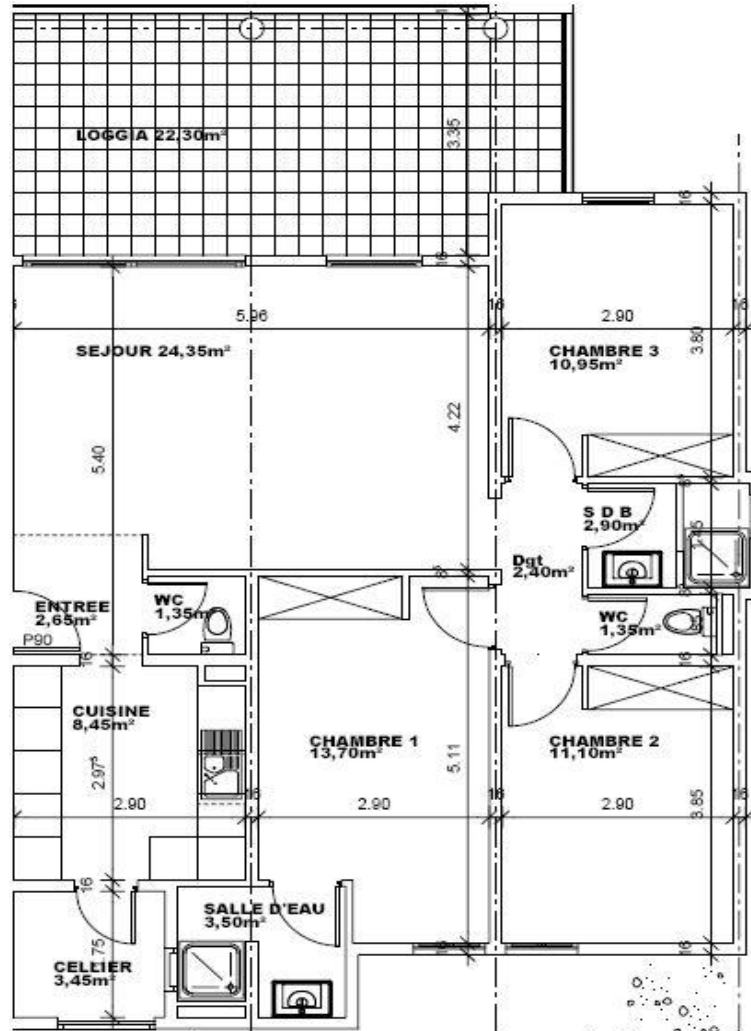

Référence : **COR09SMVC3T4**

TYPE T4 + Loggia + Terrasse

Résidence CANNELLE

Niveau R+1

APPARTEMENT

Pièces	Surface
Séjour	24,35 m ²
Entrée	2,65 m ²
Cuisine	8,45 m ²
Cellier	3,45 m ²
Dégagement	2,40 m ²
Chambre 1	13,70 m ²
Chambre 2	11,10 m ²
Chambre 3	10,95 m ²
Salle d'eau	3,50 m ²
Salle de Bain 2	2,90 m ²
WC 1	1,35 m ²
WC 2	1,35 m ²
Surface Habitable	86,15 m²
Loggia	22,30 m ²
Surface Totale Utile	108,45 m²



Echelle 1:100