

RESIDENCE de 78 logements de standing
"LE DOMAINE DE CHAMBORD 2"




Lieu dit: Habitation SOUDON
 97232 - LE LAMENTIN

Appartement n° 7	Bât. H
2 pièces - R+1	Cage A
Séjour + cuisine	20,66
Dégagement	1,08
Chambre	11,74
Buanberie	2,47
Salle d'eau	4,05
WC	1,57
Sous total	41,57
Terrasse	14,08
TOTAL	55,65
Garage 7A	13,89
Parking Ext.: H7A	16,90



Bernard LECLERCQ Architecture SARL DOCUMENT NON CONTRACTUEL

PROVISOIRE: Plans de vente établis d'après demande de permis de construire.
 Les surfaces définitives seront précisées en phase EXE

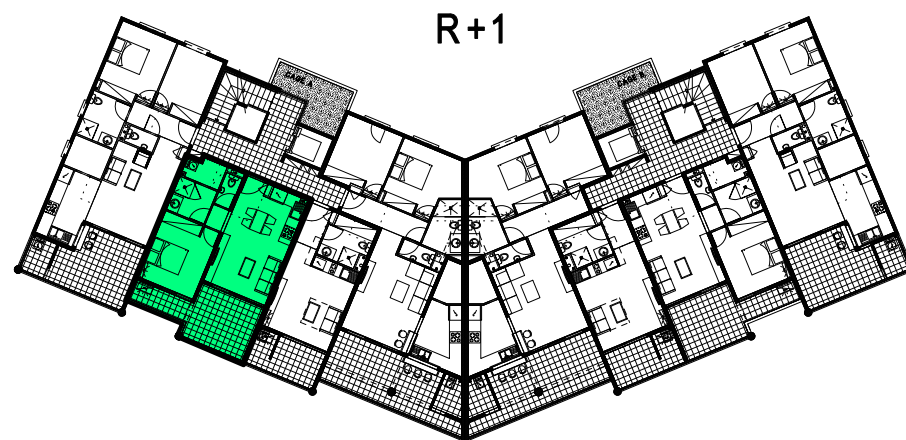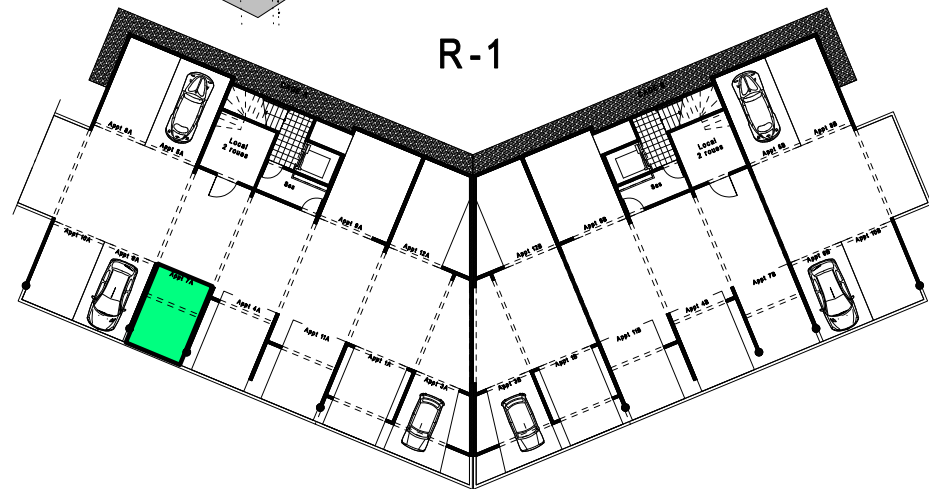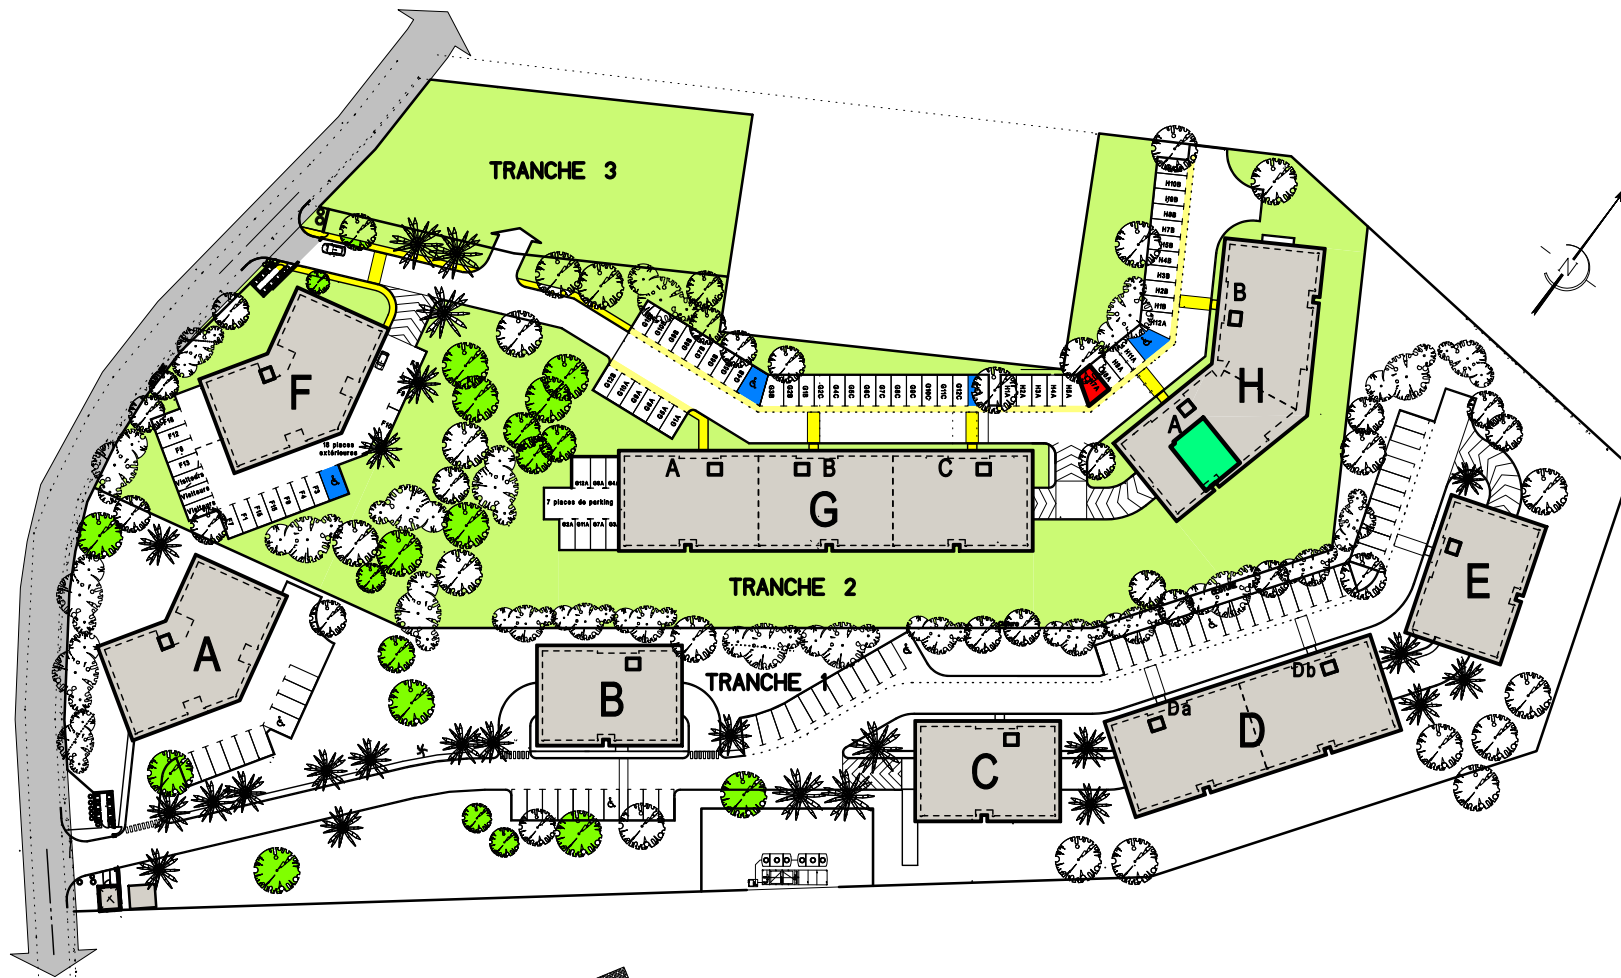

Bernard LECLERCQ Architecture SARL

