

**RESIDENCE de 78 logements de standing  
"LE DOMAINE DE CHAMBORD 2"**

Lieu dit: Habitation SOUDON

97232 - LE LAMENTIN



Appartement n° 6 1 pièces - R+1	Bât. H Cage B
Entrée	2,71
Séjour + Kitch.	17,42
Salle d'eau	5,45
<b>Sous total</b>	<b>25,58</b>
Terrasse + Buand	7,46
<b>TOTAL</b>	<b>33,04</b>
Garage 6B	12,96




Bernard LECLERCQ Architecture SARL

DOCUMENT NON CONTRACTUEL

PROVISOIRE: Plans de vente établis d'après demande de permis de construire.  
Les surfaces définitives seront précisées en phase EXE

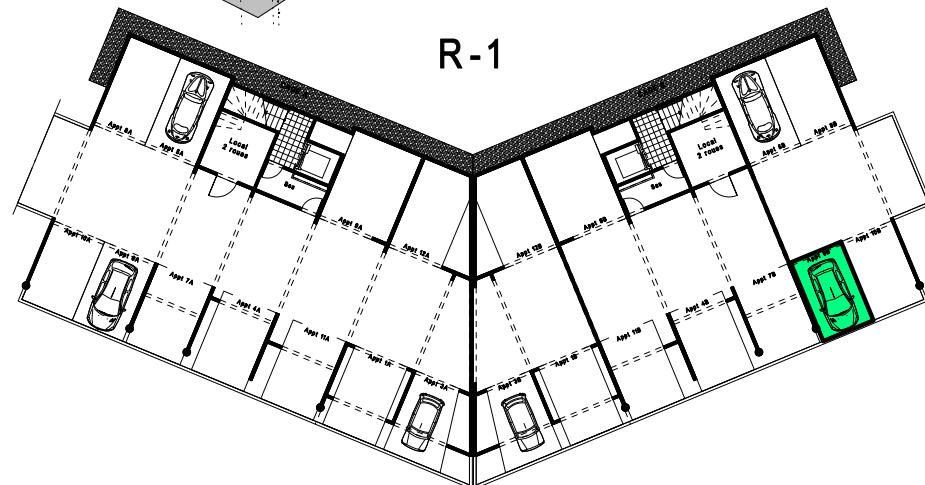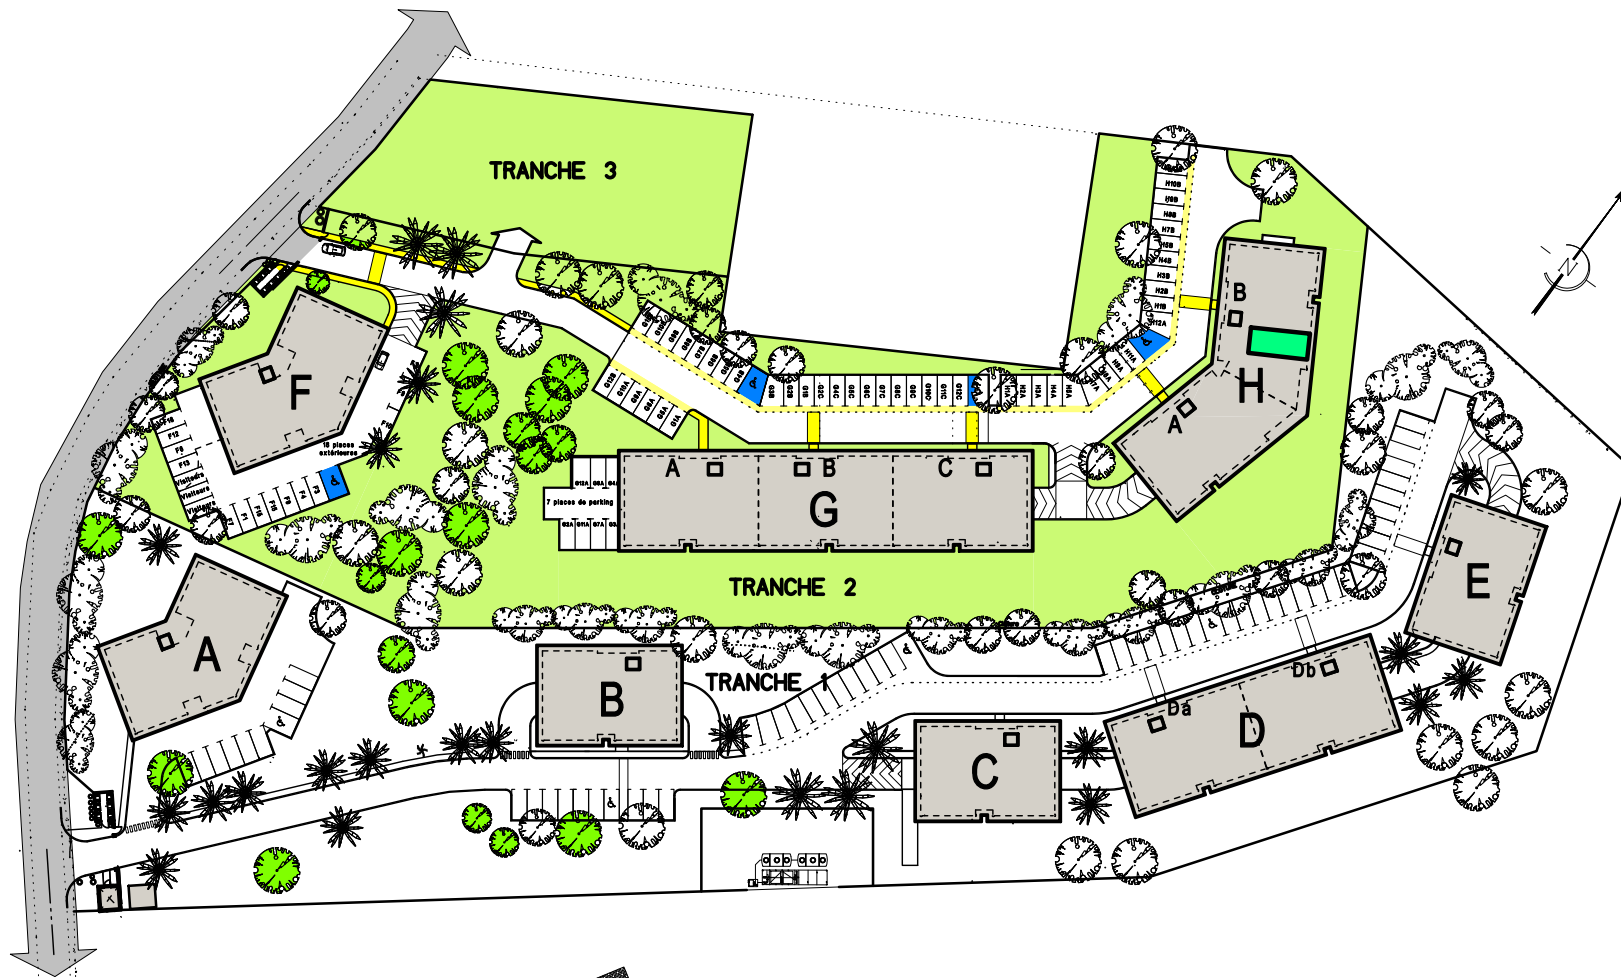

R-1

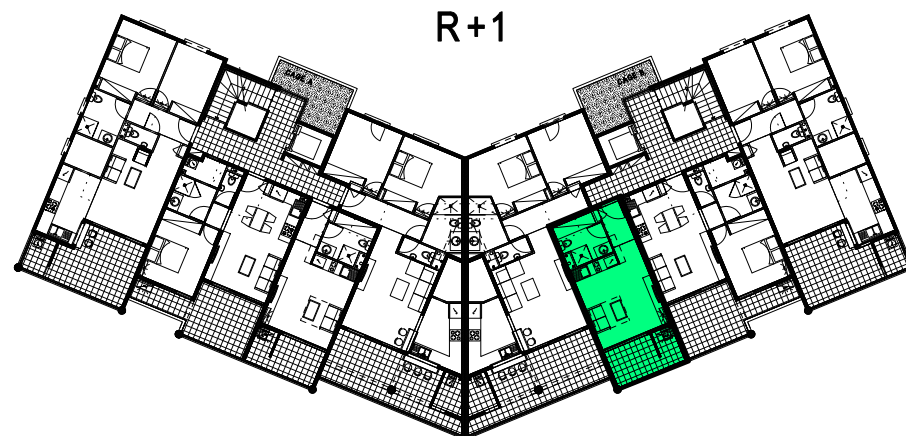

R+1

Bernard LECLERCQ Architecture SARL

