

Perle de Corail 1




Commune de Saint Leu


Lot **B 02** type **T4+v** Entrée **B**
Rez de Jardin

Surfaces

Séjour	23,47 m ²
Cuisine	6,72 m ²
Dégagement	3,17 m ²
Chambre 1	11,93 m ²
Chambre 2	10,73 m ²
Chambre 3	10,78 m ²
Bains	4,35 m ²
wc	1,56 m ²
Surface Habitable	72,71 m²
Varangue	12,19 m ²
Placard CE	1,12 m ²
Cellier	5,86 m ²
Surface Utile	91,88 m²
Cour anglaise	≈ 12,00 m ²

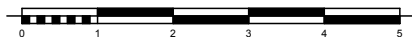

Le présent document exprime la figure et les dispositions générales de l'appartement. Des variations peuvent intervenir en fonction des nécessités techniques de la réalisation, tant en ce qui concerne les dimensions libres que l'équipement. Les retombées, soffites, faux plafonds, canalisations ne sont pas figurés. Ce document est conforme à la loi Carrez.

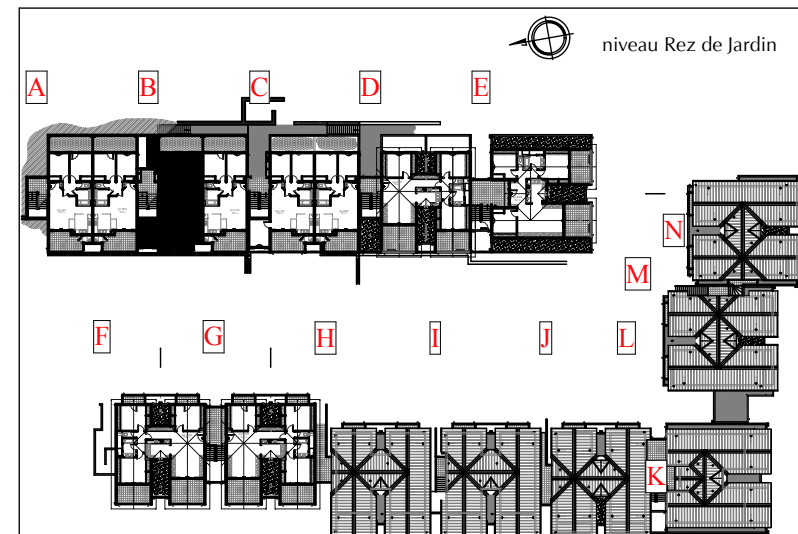

établi en Février 2011 - indice a - mars 2011


- Coupe de principe sur la cour anglaise -



Perle de Corail 1



Commune de Saint Leu

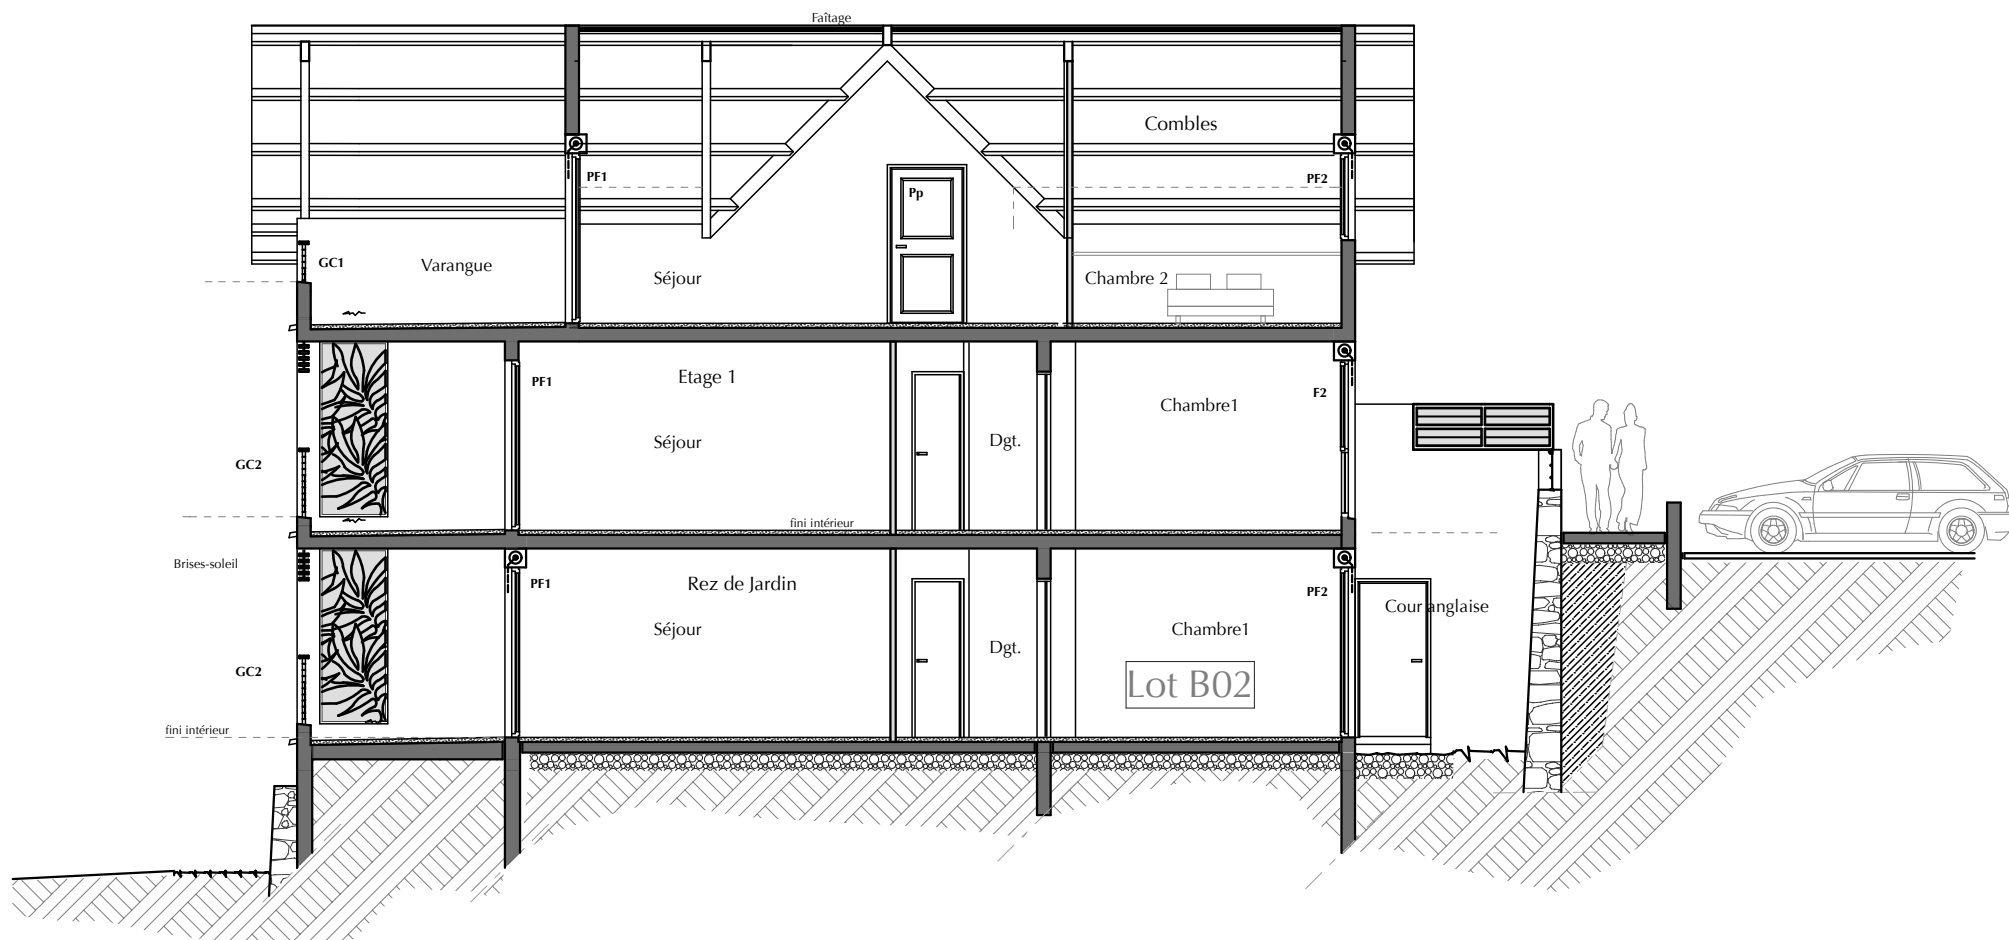

Lot **B 02** type **T4+v**

Entrée **B**
Rez de Jardin

Le présent document exprime la figure et les dispositions générales de l'appartement. Des variations peuvent intervenir en fonction des nécessités techniques de la réalisation, tant en ce qui concerne les dimensions libres que l'équipement. Les retombées, soffites, faux plafonds, canalisations ne sont pas figurés. Ce document est conforme à la loi Carrez.

établi en Février 2011 - indice a - mars 2011