

Perle de Corail 1




Commune de Saint Leu

Lot **G 01** type **T3+v** Entrée **G**
Rez de Jardin

Surfaces

Séjour	24,76 m ²
Cuisine	6,72 m ²
Dégagement	3,17 m ²
Chambre 1	11,79 m ²
Chambre 2	10,73 m ²
Bains	4,35 m ²
wc	1,44 m ²
Surface Habitable	62,96 m²
Varangue	11,86 m ²
Placard CE	1,12 m ²
Cellier	3,72 m ²
Surface Utile	79,66 m²
Cour anglaise	≈ 12 m ²
Jardin privatif	≈ 68 m ²

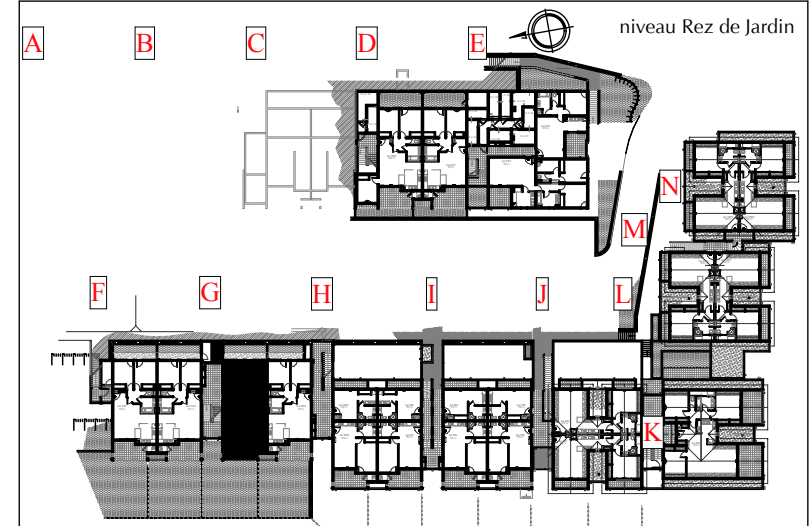

établi en Février 2011

Le présent document exprime la figure et les dispositions générales de l'appartement. Des variations peuvent intervenir en fonction des nécessités techniques de la réalisation, tant en ce qui concerne les dimensions libres que l'équipement. Les retombées, soffites, faux plafonds, canalisations ne sont pas figurés. Ce document est conforme à la loi Carrez.


- Coupe de principe sur la cour anglaise -



Perle de Corail 1



Commune de Saint Leu

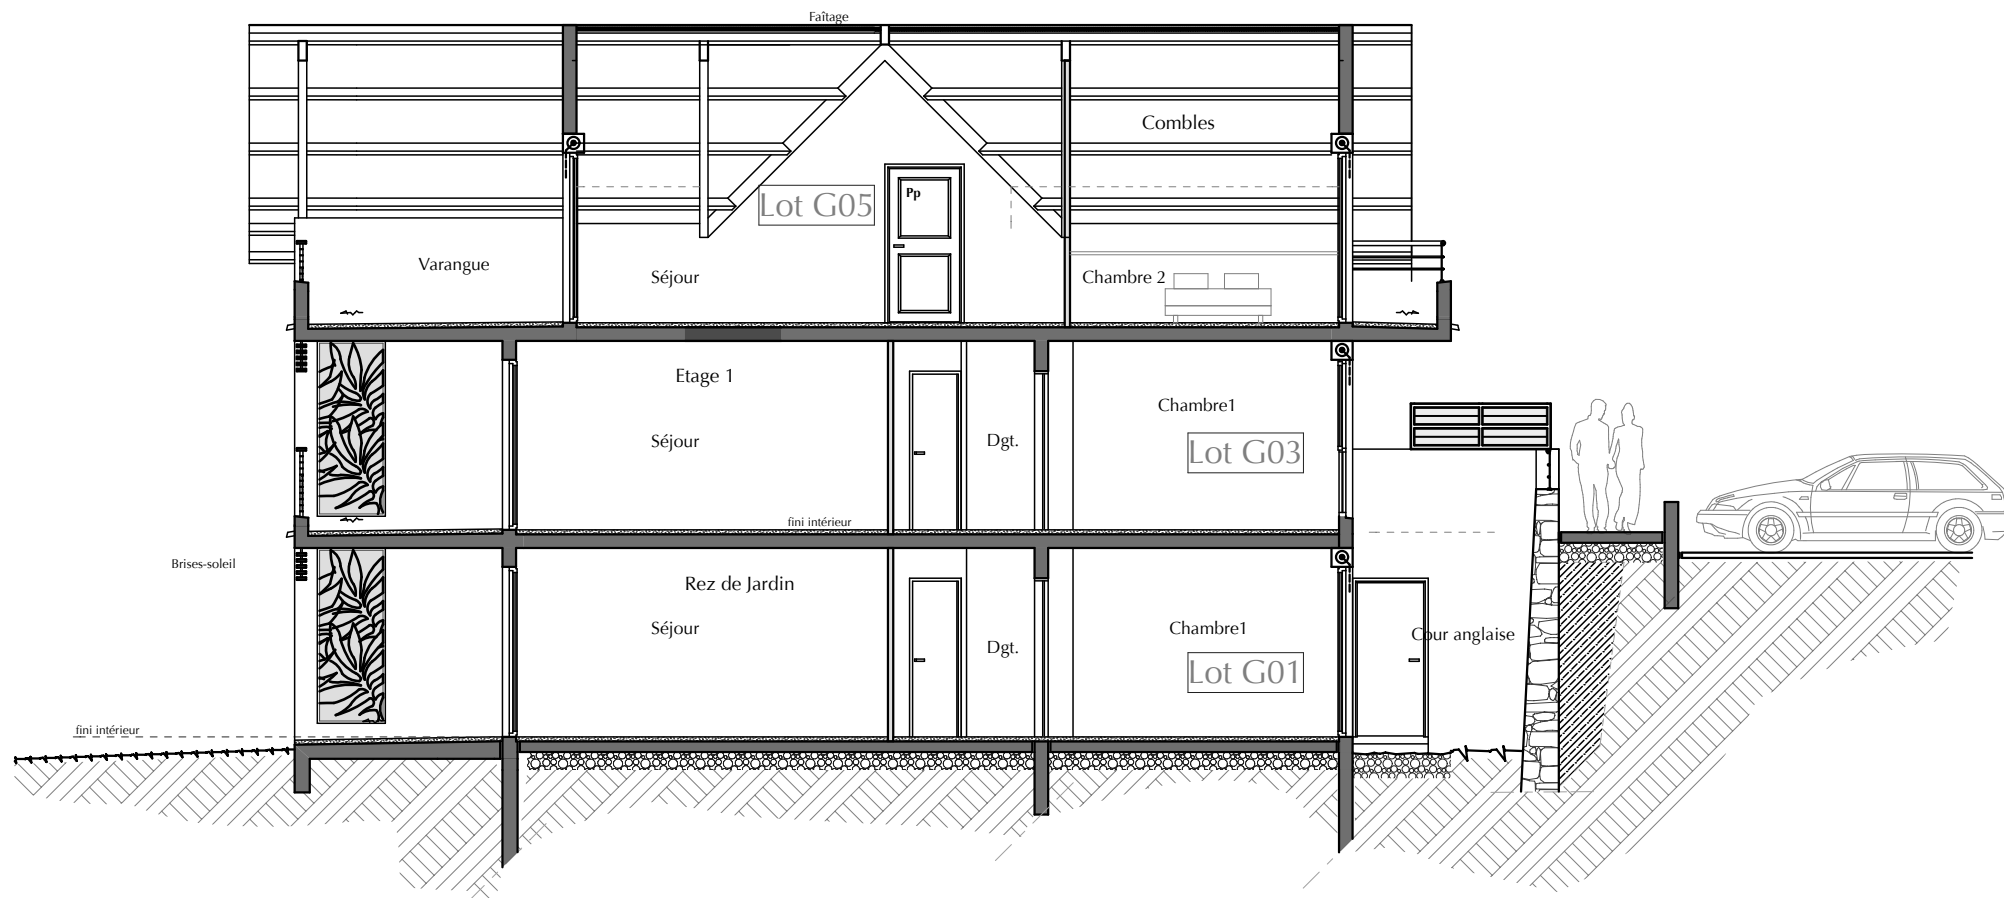

Lot **G 01** type **T3+v**

Entrée **G**
Rez de Jardin

Le présent document exprime la figure et les dispositions générales de l'appartement. Des variations peuvent intervenir en fonction des nécessités techniques de la réalisation, tant en ce qui concerne les dimensions libres que l'équipement. Les retombées, soffites, faux plafonds, canalisations ne sont pas figurés. Ce document est conforme à la loi Carrez.

établi en Février 2011