

**RESIDENCE de 78 logements de standing**  
**"LE DOMAINE DE CHAMBORD 2"**




Lieu dit: Habitation SOUDON  
 97232 - LE LAMENTIN

Appartement n° 11	Bât. H
2 pièces - R+2	Cage A
Séjour + cuisine	20,66
Dégagement	1,08
Chambre	11,74
Buanberie	2,47
Salle d'eau	4,05
WC	1,57
<b>Sous total</b>	<b>41,57</b>
Terrasse	14,08
<b>TOTAL</b>	<b>55,65</b>
Garage 11A	16,94
Parking Ext.: H11A	12,50



Bernard LECLERCQ Architecture SARL DOCUMENT NON CONTRACTUEL

PROVISOIRE: Plans de vente établis d'après demande de permis de construire.  
 Les surfaces définitives seront précisées en phase EXE

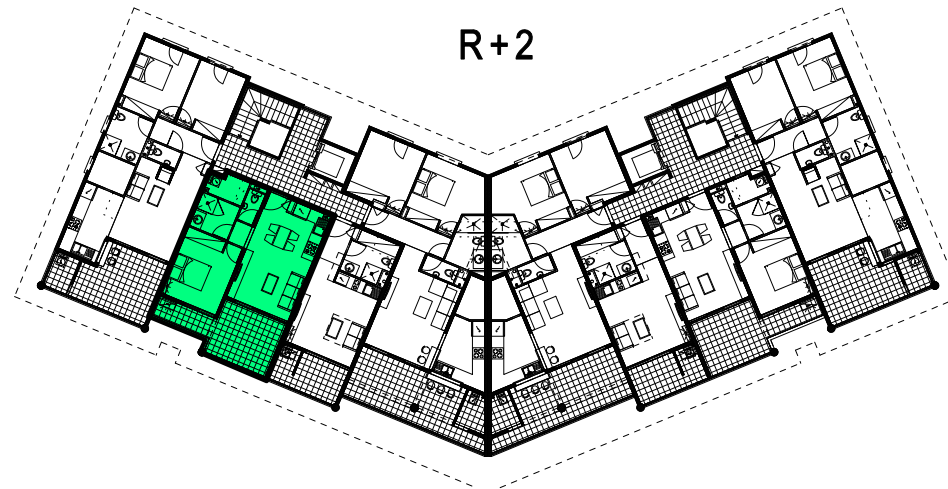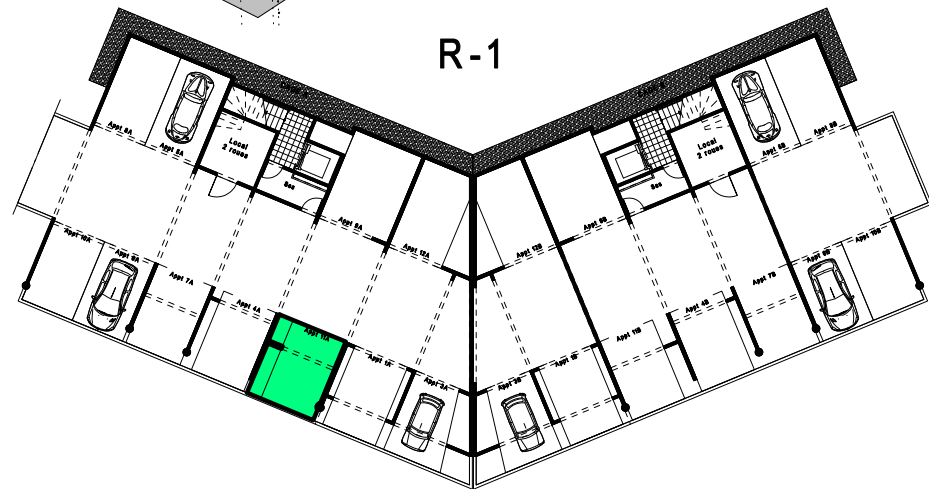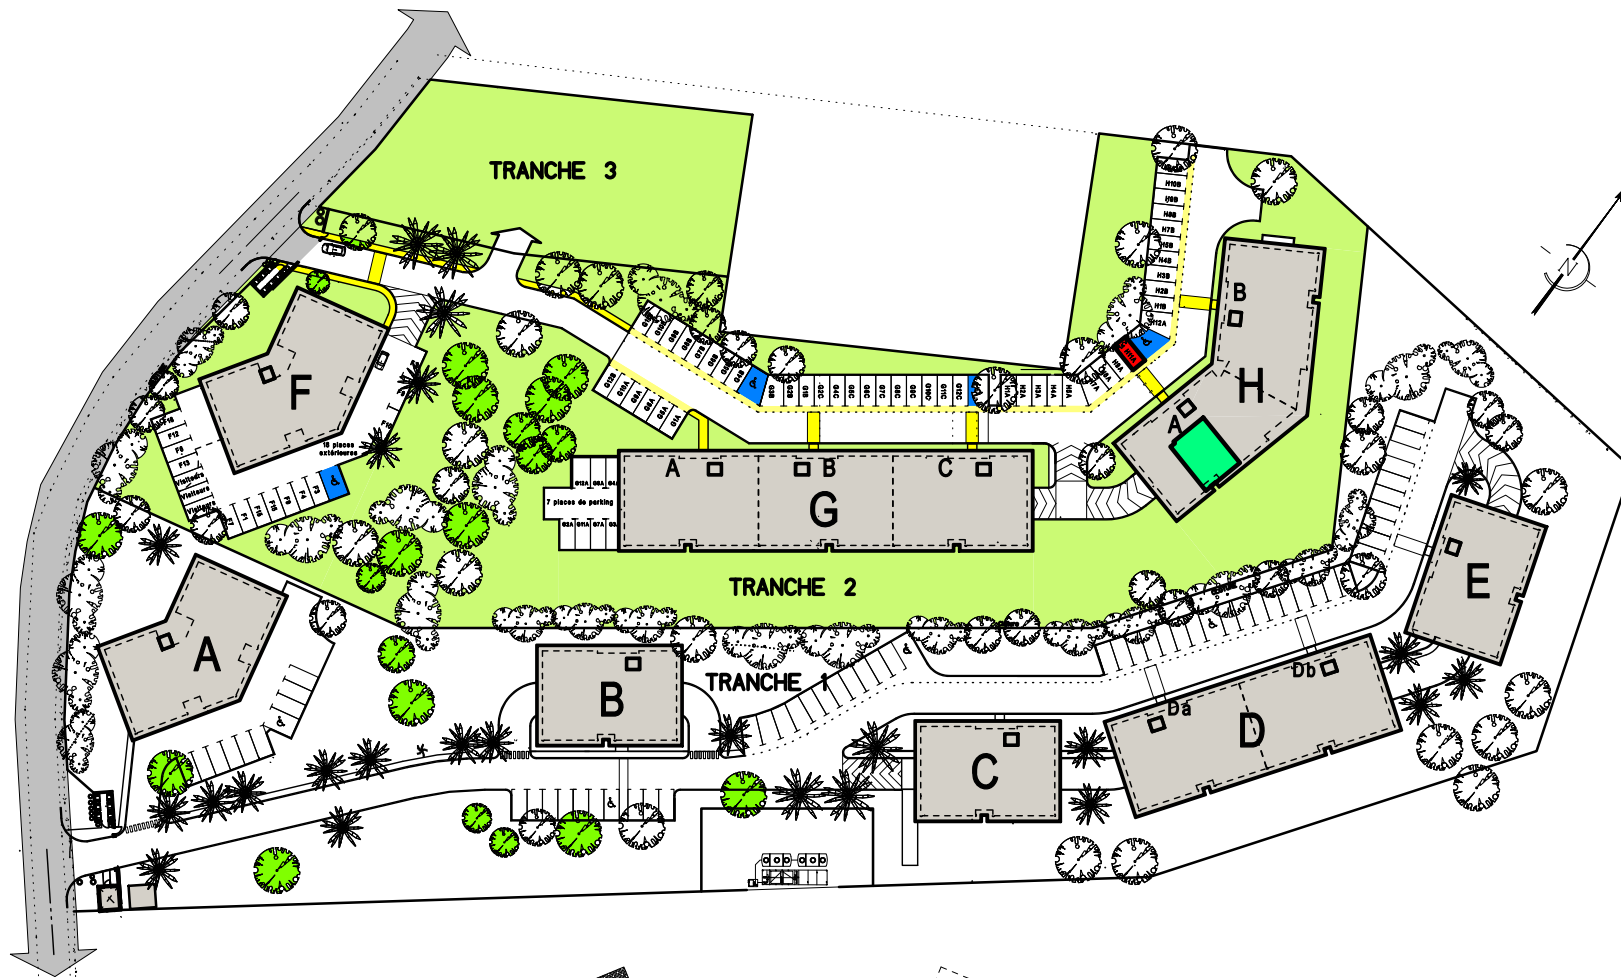

Bernard LECLERCQ Architecture SARL

