

RESIDENCE de 78 logements de standing
"LE DOMAINE DE CHAMBORD 2"




Lieu dit: Habitation SOUDON
 97232 - LE LAMENTIN

| Appartement n° 2 | Bât. H |
|-------------------|--------------|
| 1 pièces - RDC | Cage A |
| Entrée | 2,71 |
| Séjour + Kitch. | 17,42 |
| Salle d'eau | 5,45 |
| Sous total | 25,58 |
| Terrasse + Buand | 7,46 |
| TOTAL | 33,04 |
| Parking Ext.: H2A | 12,50 |



Bernard LECLERCQ Architecture SARL DOCUMENT NON CONTRACTUEL

PROVISOIRE: Plans de vente établis d'après demande de permis de construire.
 Les surfaces définitives seront précisées en phase EXE

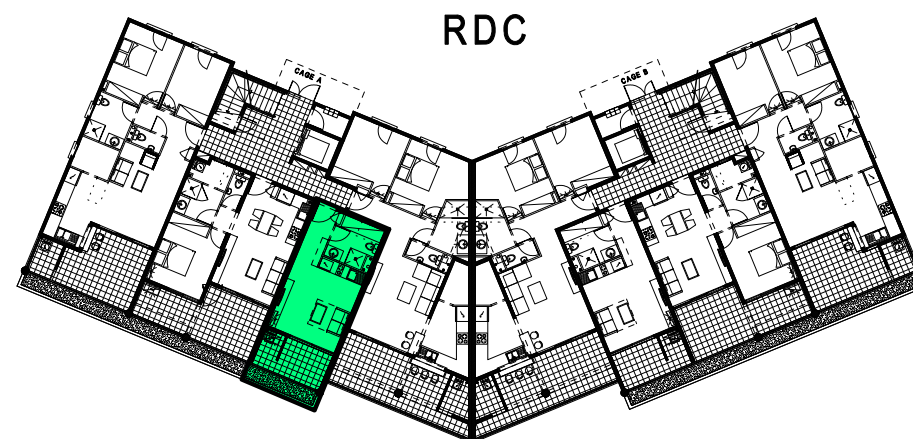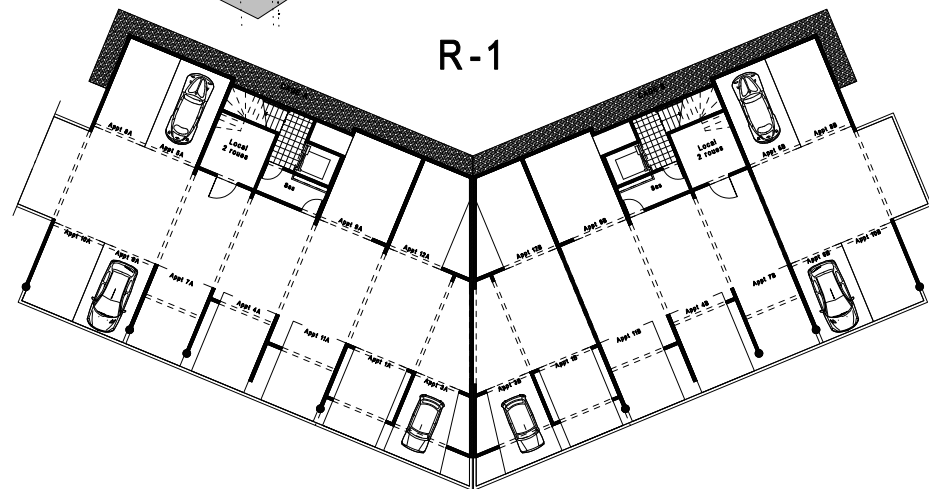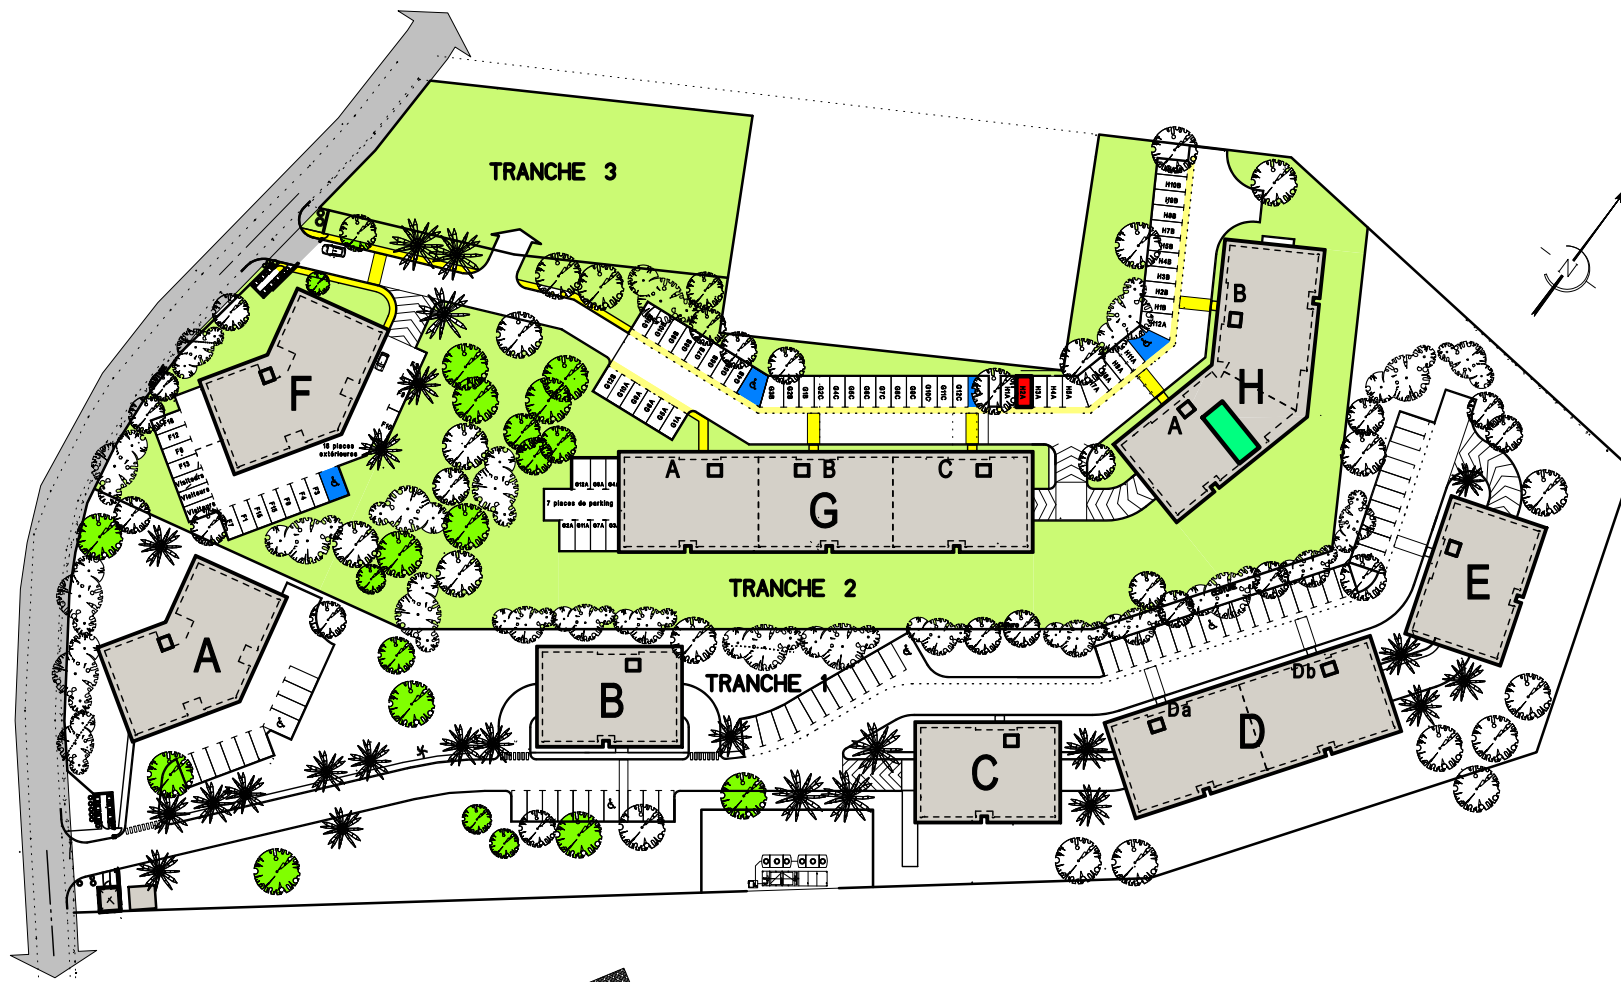

Bernard LECLERCQ Architecture SARL

